



ANNEXE 1 : Règlement local de publicité (RLP) de la commune du GRAND BORNAND

a. Plan de zonage Planche g

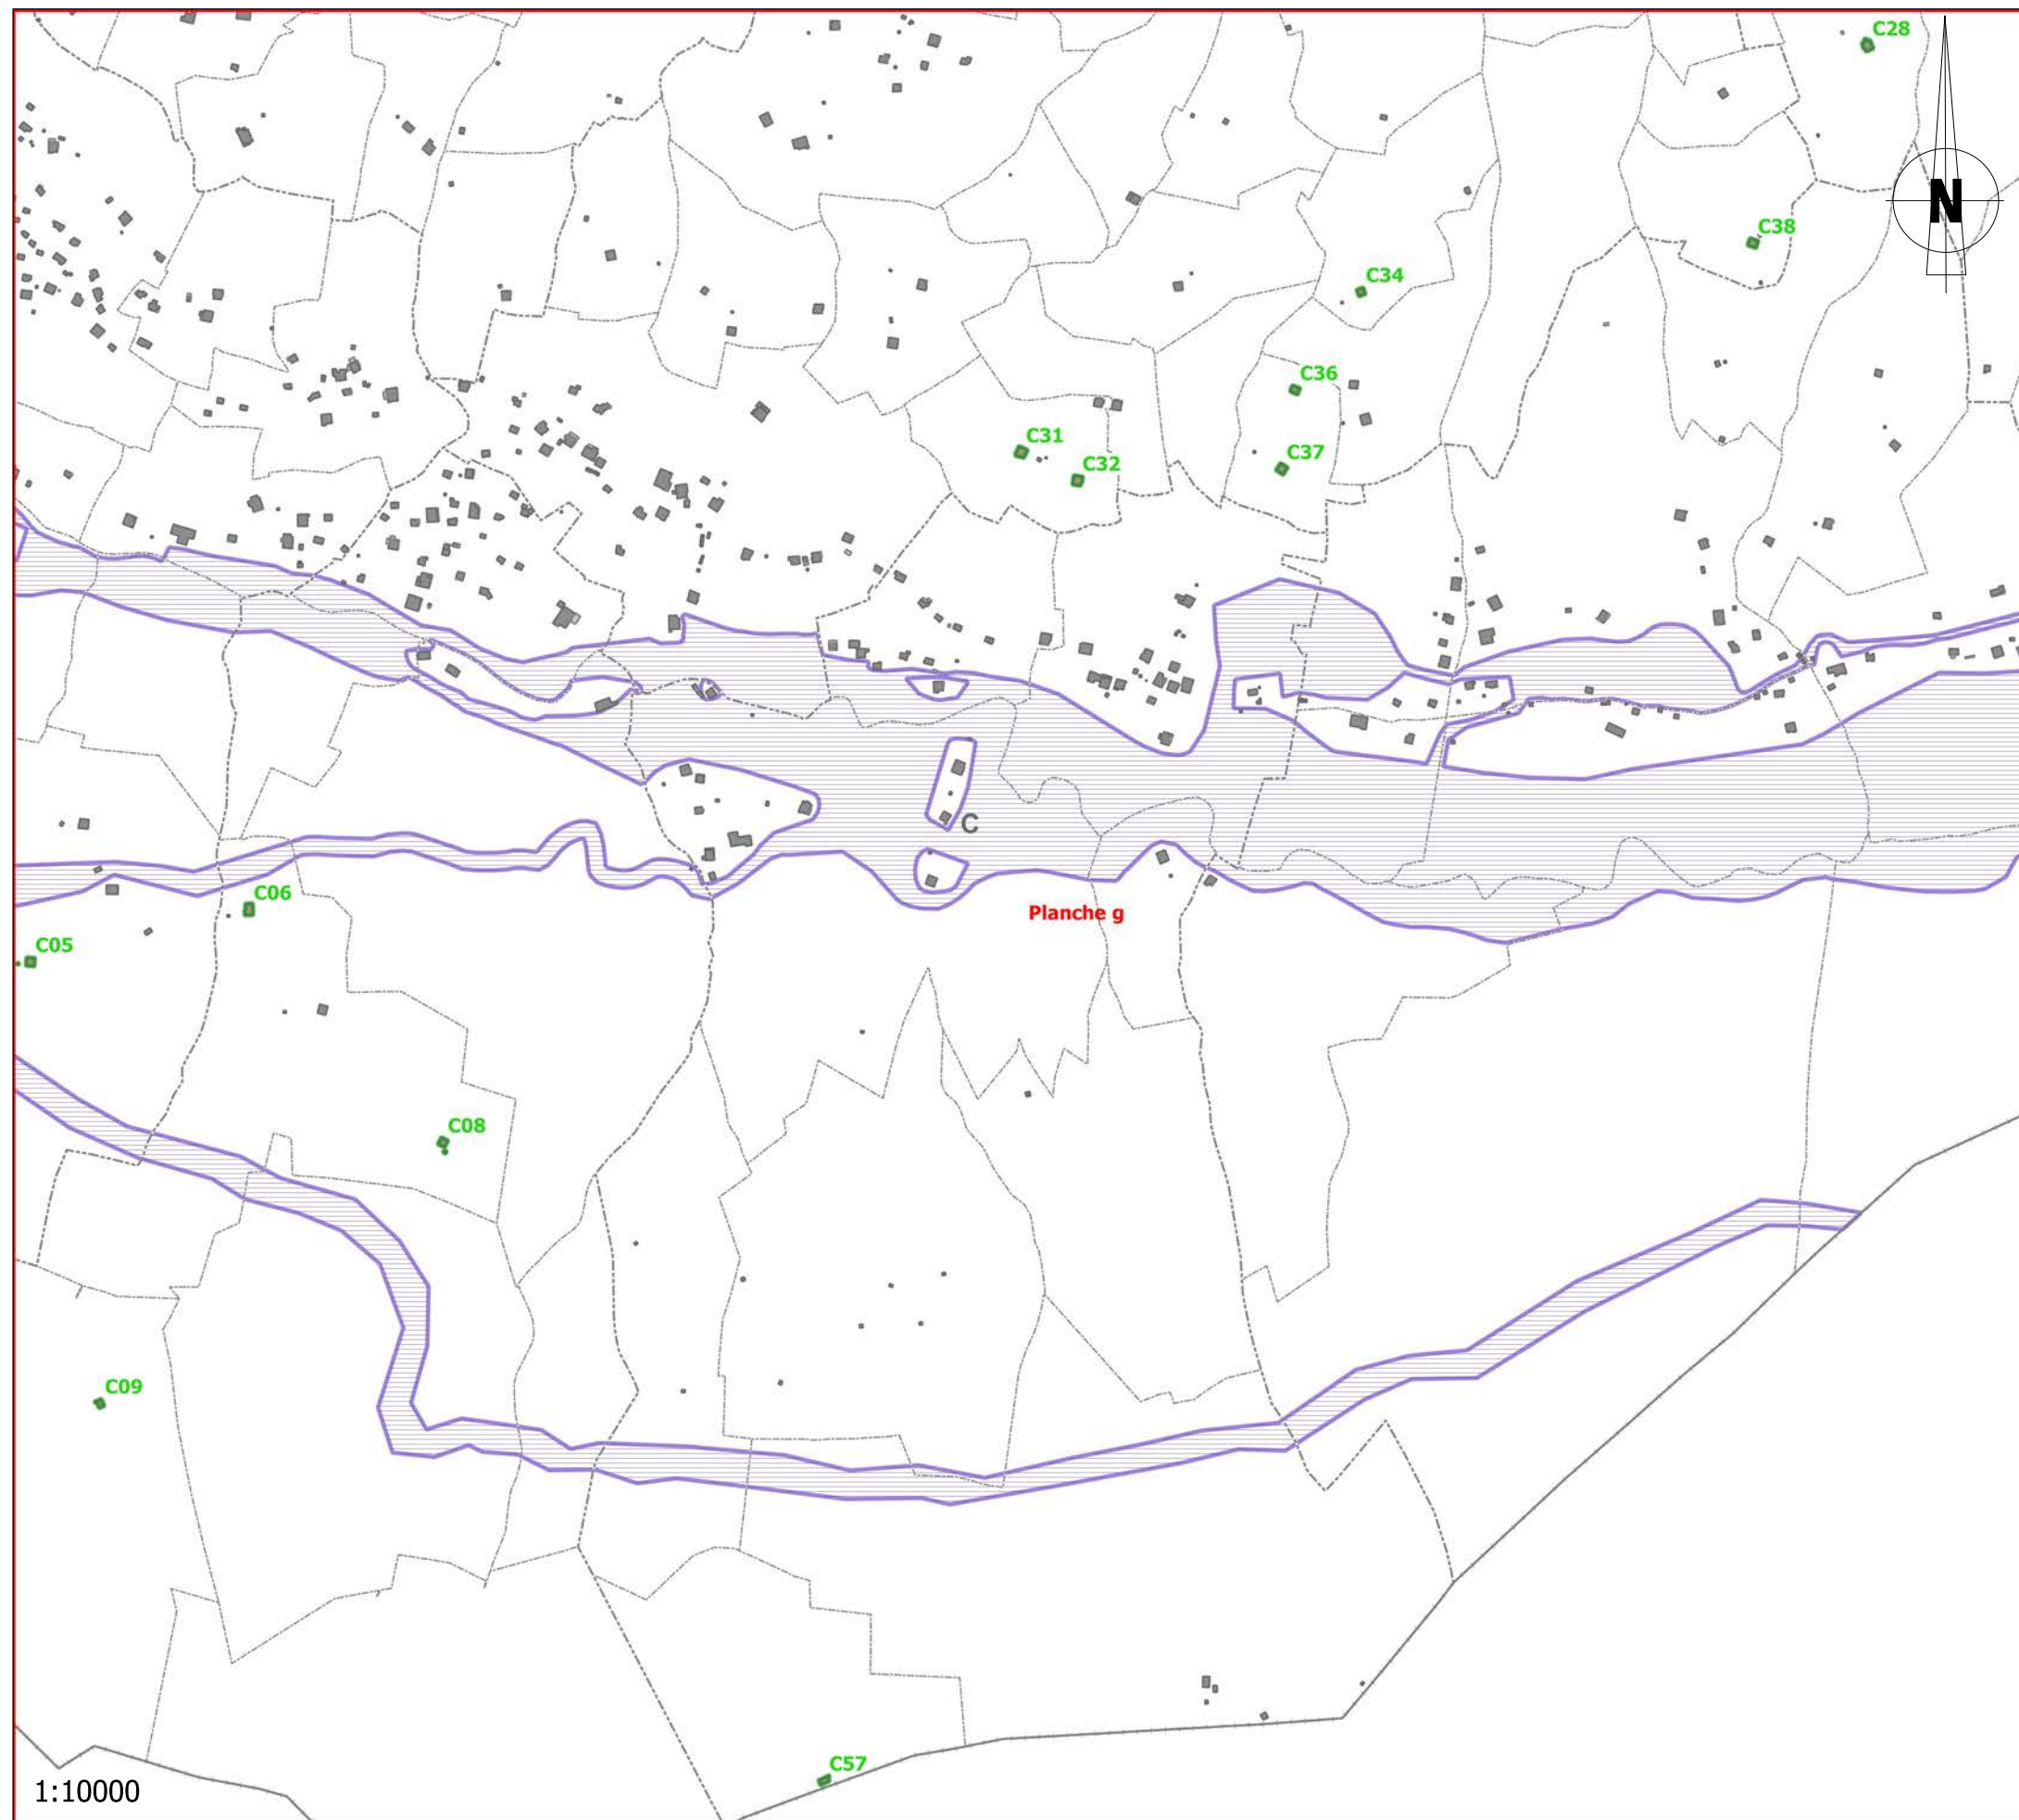

1:10000

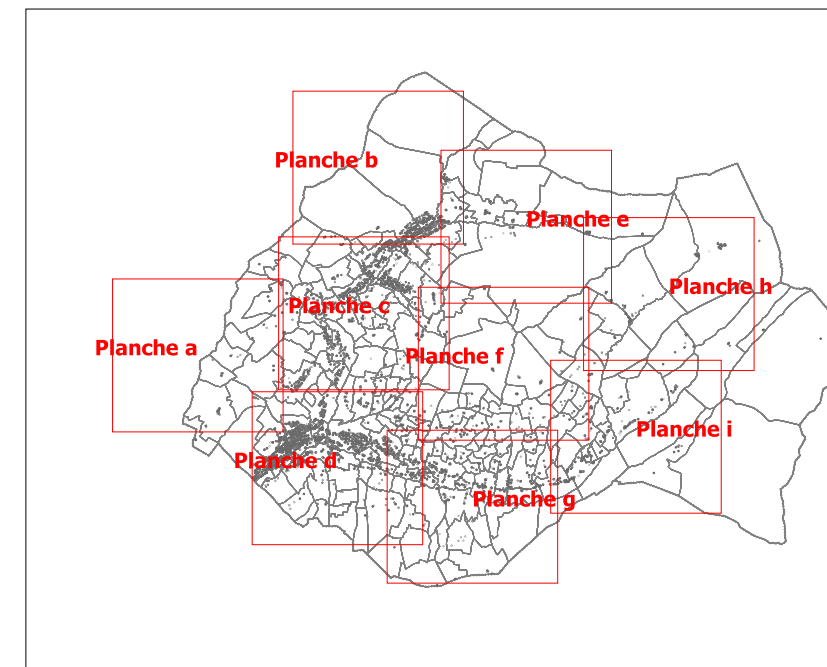

Légende


 Chalet d'alpage qualifié

Domaine skiable


 Ski nordique


 Ski alpin

Règlement local de publicité

 Secteur de la zone de publicité (centre bourg)

Sites et monuments historique inscrits et classés

 AC1 - Monument historique inscrit et classé

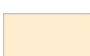 AC1 - Périmètre de protection de monuments historiques inscrits et classés

 AC2 - Site inscrit et classé

 Limite de l'agglomération

SIG



Edité le 15-11-2019 par la commune du Grand Bornand

Sources du cadastre : DGFip 2017

Cartographie : Savoie Informatique Et Graphisme