
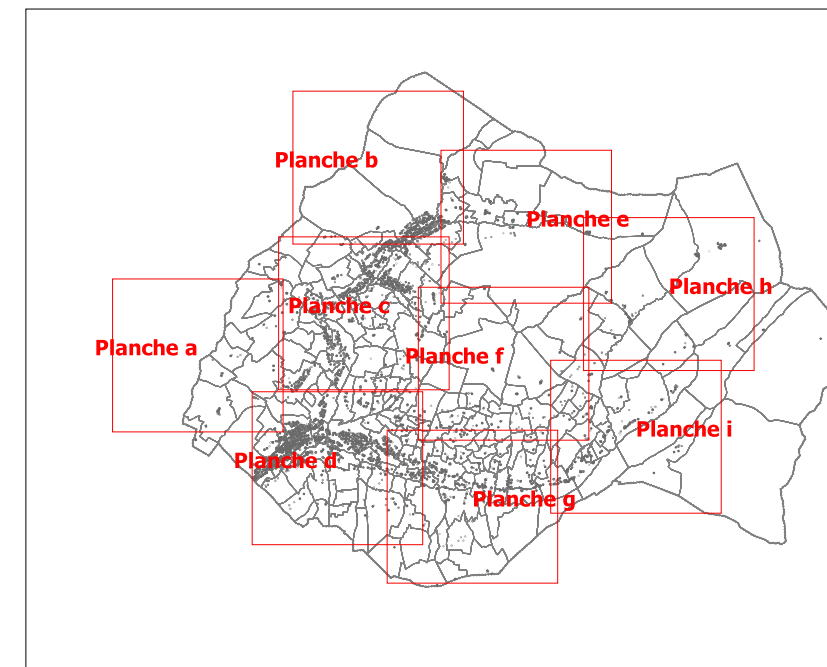



# ANNEXE 1 : Règlement local de publicité (RLP) de la commune du GRAND BORNAND

## a. Plan de zonage Planche c

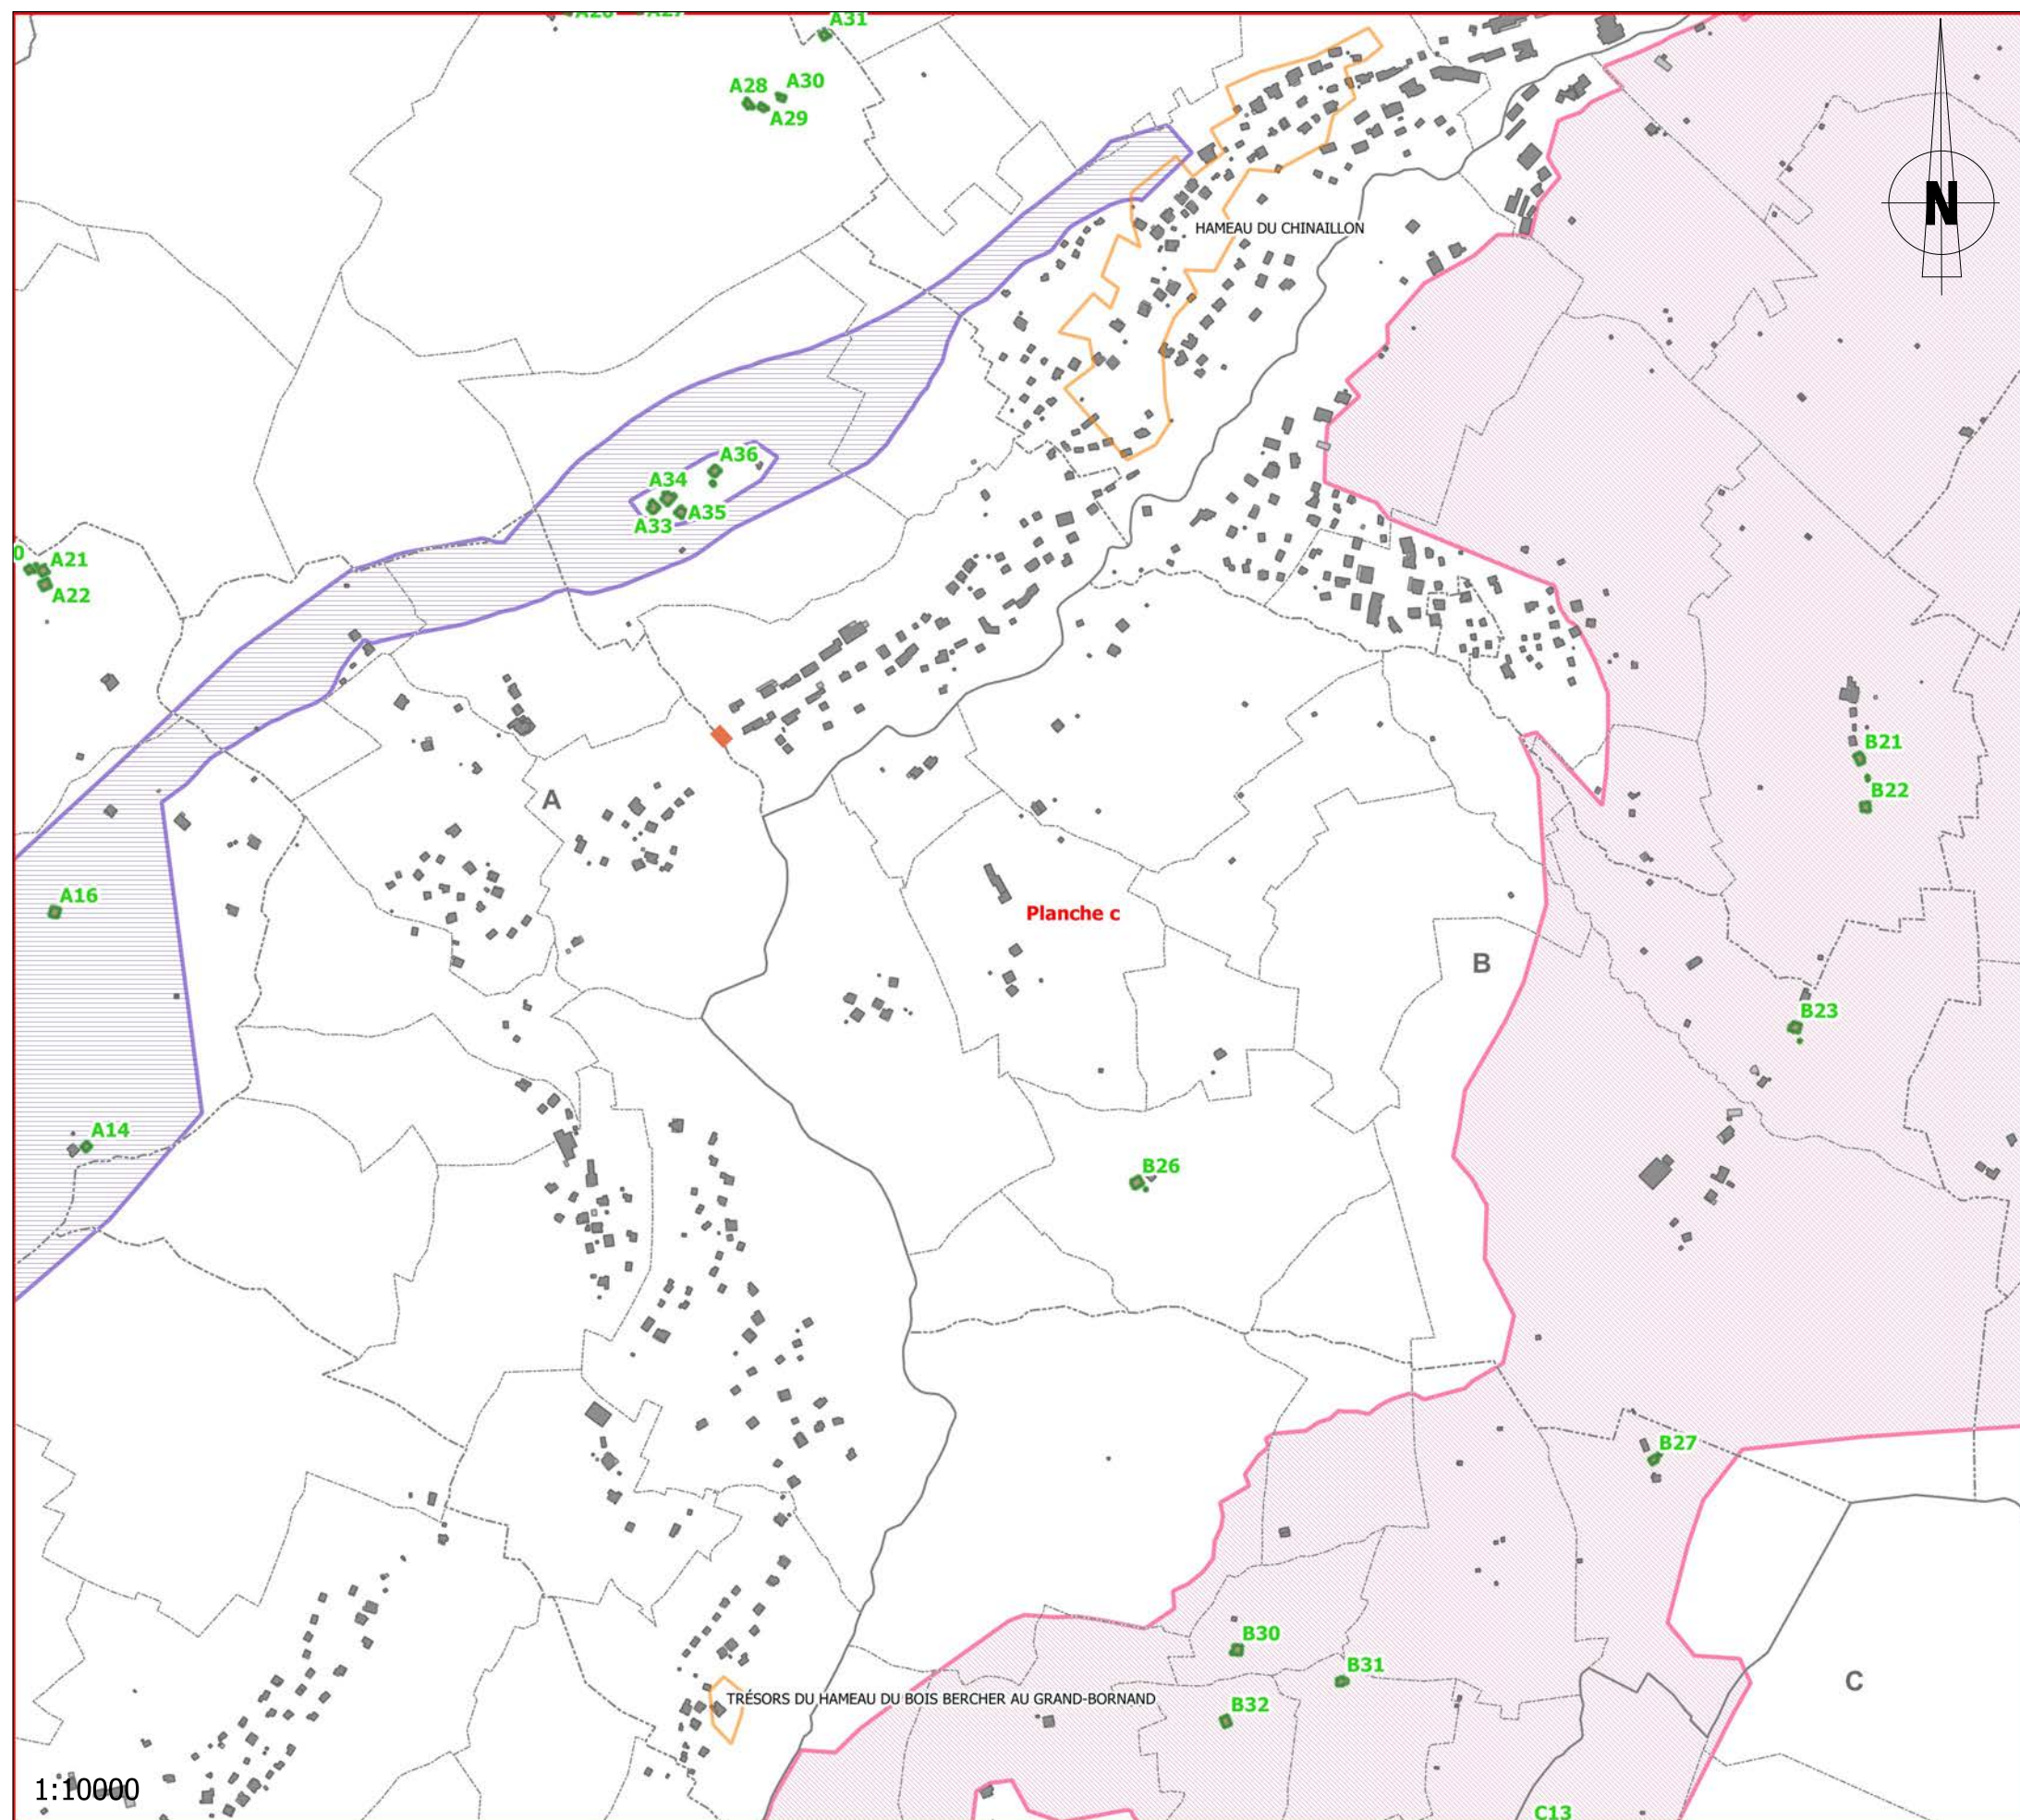

### Légende


 Chalet d'alpage qualifié

### Domaine skiable


 Ski nordique


 Ski alpin

### Règlement local de publicité


 Secteur de la zone de publicité (centre bourg)

### Sites et monuments historique inscrits et classés

 AC1 - Monument historique inscrit et classé

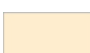 AC1 - Périmètre de protection de monuments historiques inscrits et classés

 AC2 - Site inscrit et classé

 Limite de l'agglomération

**SIG**



Edité le 15-11-2019 par la commune du Grand Bornand

Sources du cadastre : DGFip 2017

Cartographie : Savoie Informatique Et Graphisme