
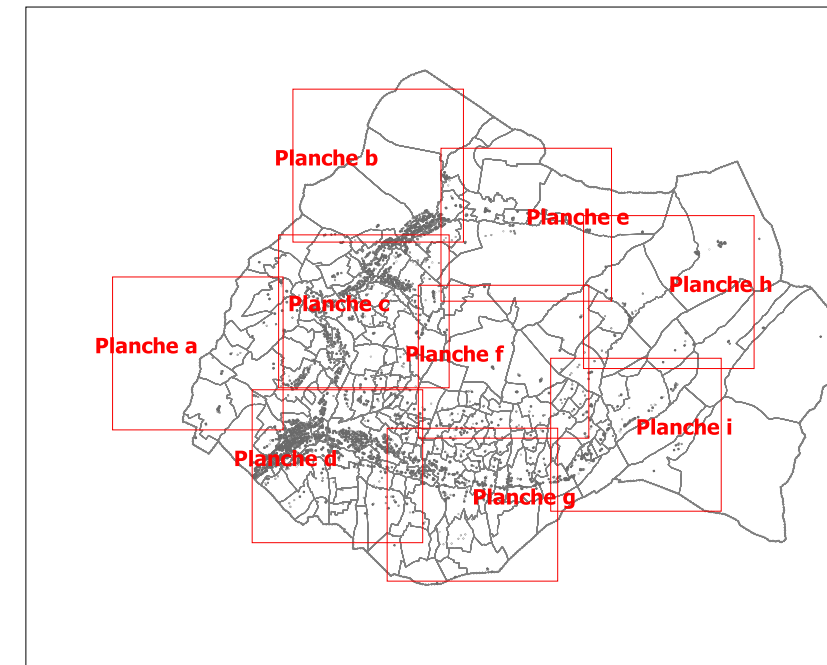


ANNEXE 1 : Règlement local de publicité (RLP) de la commune du GRAND BORNAND

a. Plan de zonage Planche b

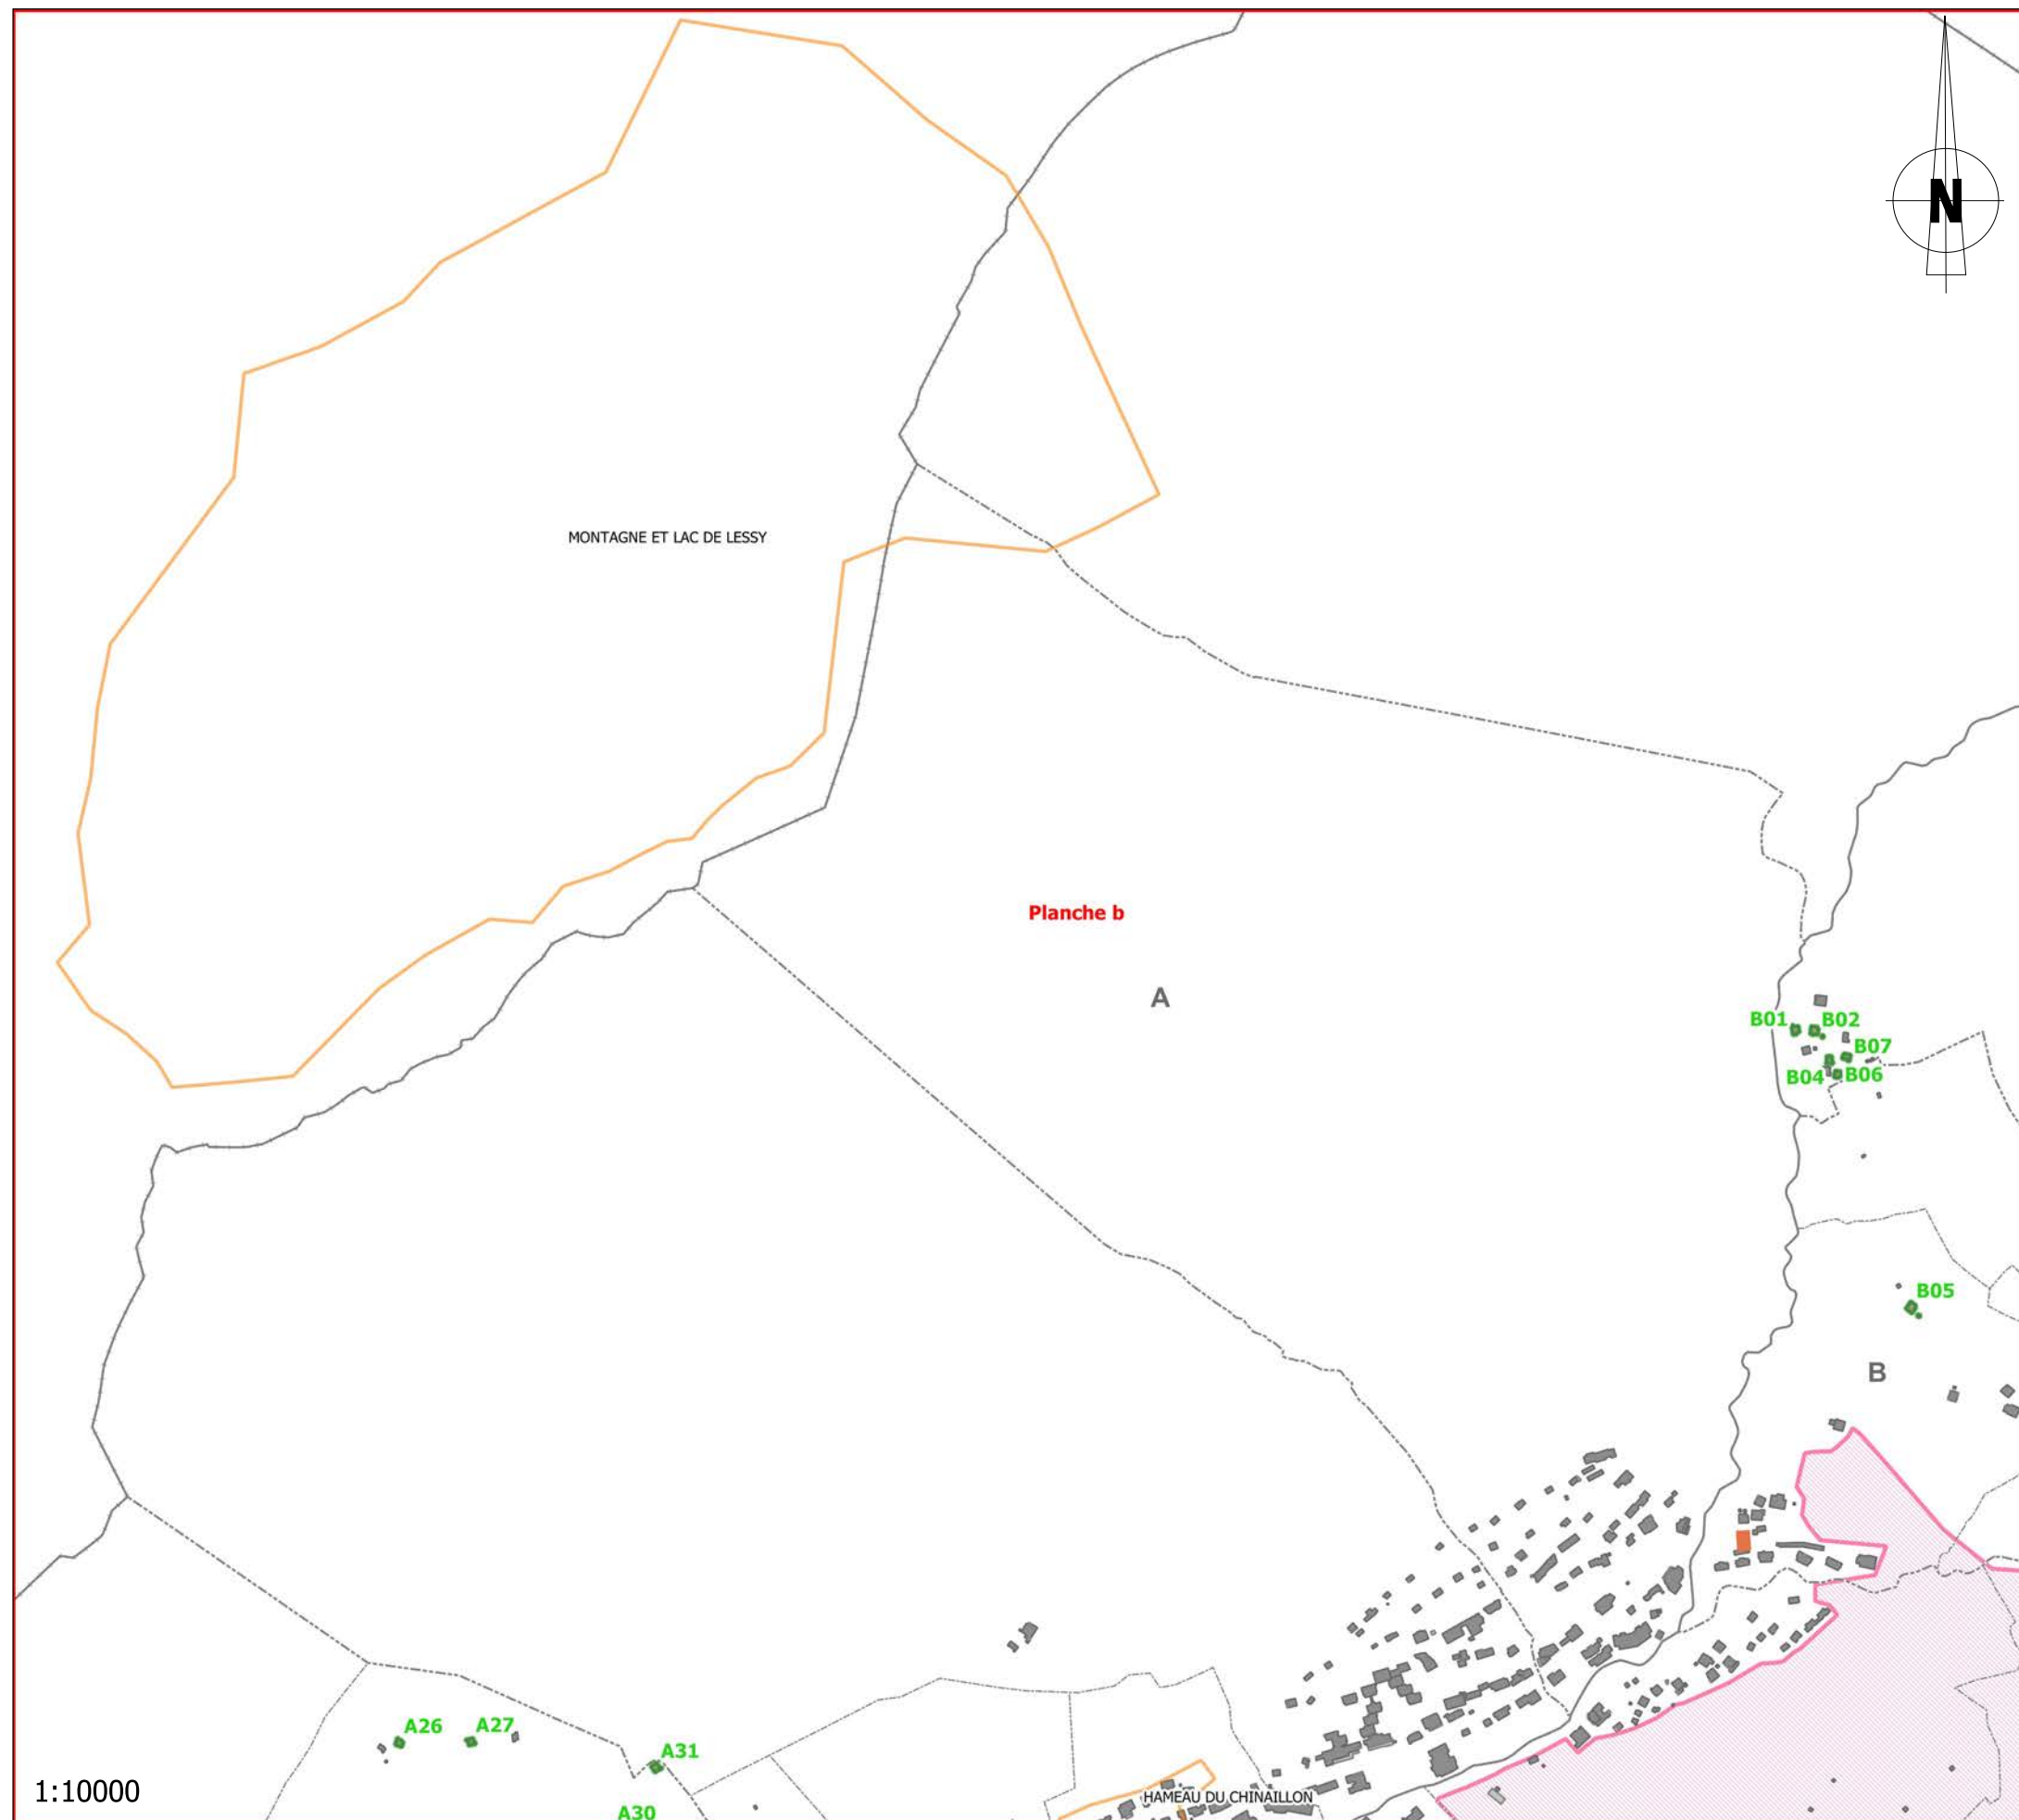

Légende


 Chalet d'alpage qualifié

Domaine skiable


 Ski nordique


 Ski alpin

Règlement local de publicité

 Secteur de la zone de publicité (centre bourg)

Sites et monuments historique inscrits et classés

 AC1 - Monument historique inscrit et classé

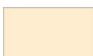 AC1 - Périmètre de protection de monuments historiques inscrits et classés

 AC2 - Site inscrit et classé

 Limite de l'agglomération

SIG



Edité le 15-11-2019 par la commune du Grand Bornand

Sources du cadastre : DGFip 2017

Cartographie : Savoie Informatique Et Graphisme